


PROJEKT ZAGOSPODAROWANIA TERENU
 „PRZEBUDOWA DROGI POWIATOWEJ NR 0620 T PRZYMIARKI-BUDY
 BRODZKIE-DZIAŁKI-MŁYNEK - POPRAWA PARAMETRÓW BEZPIECZEŃSTWA RUCHU
 DROGOWEGO” - ETAP I
 SKALA 1:500; ARKUSZ 2

PRACOWNIA PROJEKTOWA SEBASTIAN ZATORSKI ul. Rubinowa 6; 26-026 Bliźcza		NR REL. FD	
Inwestor: Zarząd Dróg Powiatowych ul. Ostrowska 15, 27-200 Staszów		OBJEKT: „Przebudowa drogi powiatowej nr 0620 T Przyimiarki-Budy Brodzkie-Działki-Młynek - poprawa parametrów bezpieczeństwa ruchu drogowego” - ETAP I	
PRACOWNIA	PD-1	STADIUM:	P.B.
Imię i Nazwisko	Nr upraw. Specjalności	PODPIS	DATA
Proj. Sebastian Zatorski	mag. ind. inż. inżynieria drogowa		08.13
		BRANŻA:	Drogi
		PRZEDMIOT RYSUNKU:	PROJEKT ZAGOSPODAROWANIA TERENU
		SKALA	1:500
		NR RYS.	2.2
Spr.	Krzysztof Grosicki	24/80 drogowo	08.13

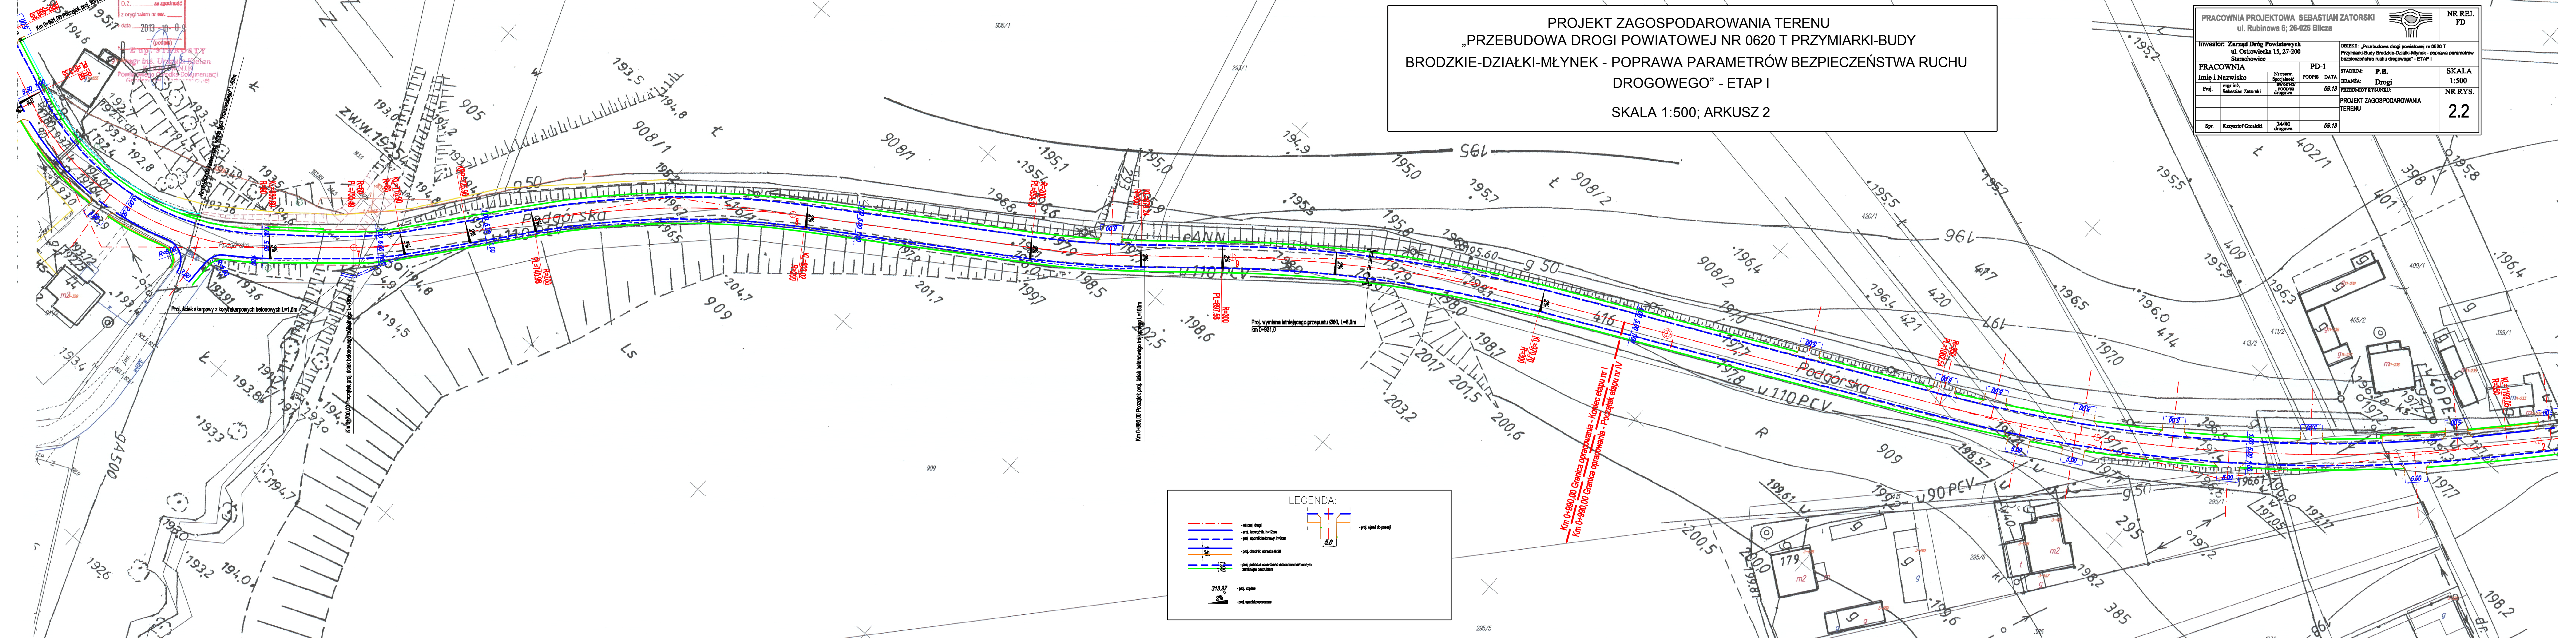

LEGENDA:

	- osł. strop. drogi		- proj. spadz. do posesji
	- proj. krawężnik, h=12cm		
	- proj. cokołek betonowy, h=10cm		
	- proj. chodnik, szerokość 0,50		
	- proj. pobocza uśredniona materiałami lekkimi		
	- proj. pobocza uśredniona materiałami ciężkimi		
	313,07	- proj. spadz.	
	2%	- proj. spadz. poprzeczna	