

MAPA DO CELÓW PROJEKTOWYCH

(granice wg danych z ewidencji gruntów)
skala 1:500


woj. świętokrzyskie
pow. starachowicki
gm. Brody
Jednostka ewid. 261102_2,
Krynki
ul. Szkolna
obręb nr 261102_2.0007
dz. 1251/5

Niniejszą mapę wykonał 04.07.2014 r.

GEODETA UPRAWNIONY
Ryszard Dróżdż
27-200 STARACHOWICE
ul. Młynarska 28 a, tel. 274-50-31
nr upr. 11731 NIP/664-105-17-67

Zgl. pracy nr: GK.6642.761.2014
Układ współrzędnych prostokątnych płaskich: PUWG „2000”
Układ wysokości: Kronsztadt 60

ORIENTACJA

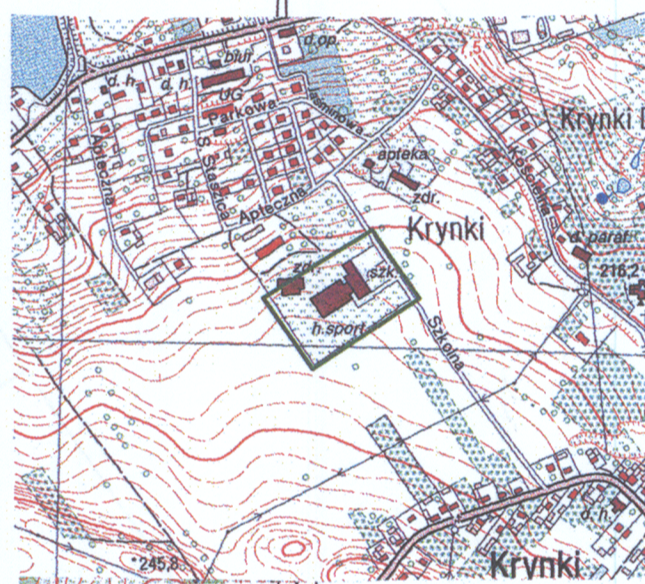

Powiadza się, że niniejszy dokument został opracowany w wyniku prac geodezyjnych i kartograficznych, których rezultaty zostały opublikowane w ewidencji gruntów i budynków, w oparciu o materiały geodezyjne i kartograficzne zasobu geodezyjnego i kartograficznego

STAROSTA STARACHOWICKI

Identyfikator ewidencyjny materiału zasobu - operatu technicznego


P2611.2.014.828

2014-07-08

Data wpisania operatu technicznego do ewidencji materiałów zasobu

Zup. ST. ROSTY

osoby reprezentujące Powiatowe Centrum Dokumentacji Geodezyjnej i Kartograficznej

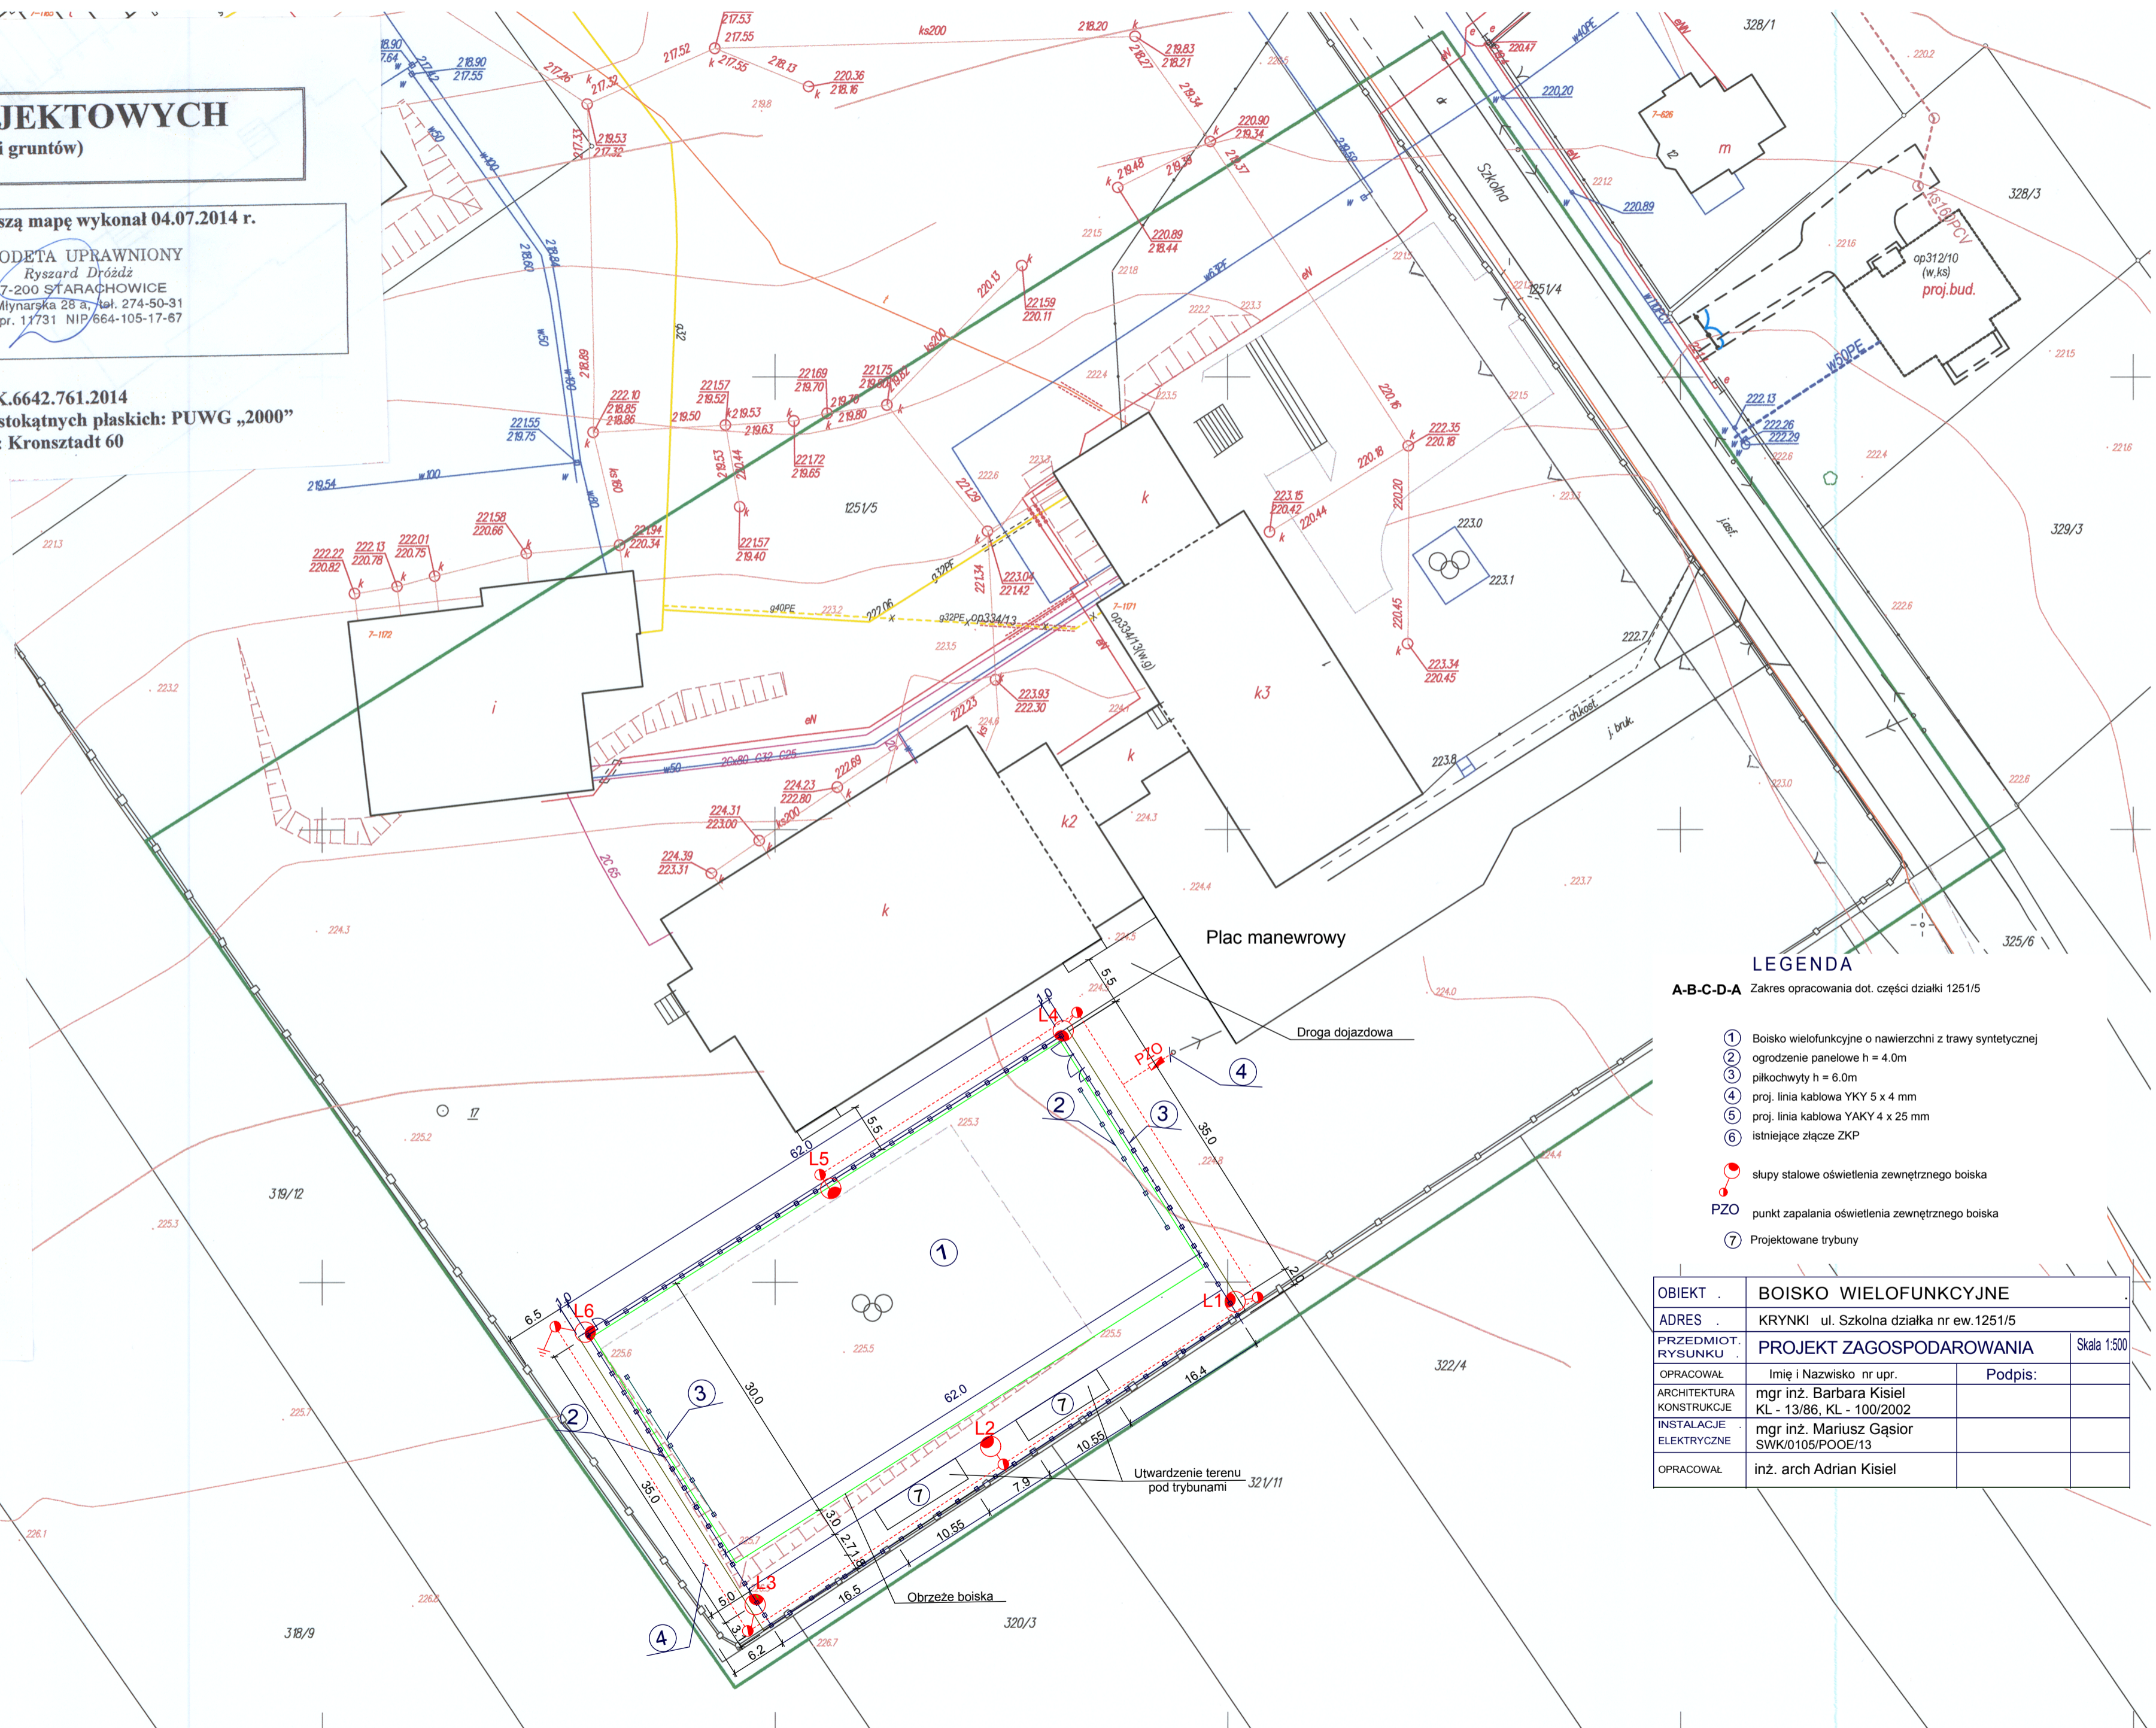

LEGENDA

A-B-C-D-A Zakres opracowania dot. części działki 1251/5

- ① Boisko wielofunkcyjne o nawierzchni z trawy syntetycznej
- ② ogrodzenie panelowe h = 4.0m
- ③ pilkochwyty h = 6.0m
- ④ proj. linia kablowa YKY 5 x 4 mm
- ⑤ proj. linia kablowa YAKY 4 x 25 mm
- ⑥ istniejące złącze ZKP
- słupy stalowe oświetlenia zewnętrznego boiska
- PZO punkt zapalania oświetlenia zewnętrznego boiska
- ⑦ Projektowane trybuny

OBIEKT	BOISKO WIELOFUNKCYJNE		
ADRES	KRYNKI ul. Szkolna działka nr ew.1251/5		
PRZEDMIOT RYSUNKU	PROJEKT ZAGOSPODAROWANIA	Skala 1:500	
OPRACOWAŁ	Imię i Nazwisko nr upr.	Podpis:	
ARCHITEKTURA KONSTRUKCJE	mgr inż. Barbara Kisiel KL - 13/86, KL - 100/2002		
INSTALACJE ELEKTRYCZNE	mgr inż. Mariusz Gąsior SWK/0105/POOE/13		
OPRACOWAŁ	inż. arch Adrian Kisiel		