

**MAPA DO CELÓW PROJEKTOWYCH**

Skala 1:500

Droga/linia kolejowego oznaczonego linijką fioletową

Linia: 025 Łódź Kaliska Dębica w km: 172,500-172,815

szlak Starachowice Wsch. - Kunów

cz. działek 54/6, 54/7, 54/8 obręb Brody, gmina Brody

pow. starachowicki, woj. świętokrzyskie

Niniejszą mapę wykonano na podstawie aktualizacji w obszarze

objętych zamknięciem, mapy sytuacyjno-wysokościowej w skali 1:500

z dnia 14 września 2016 r.

z dnia 05.03.2016 r.

„MIEJSCOWOŚĆ PRACOWNIA GEODEZYJNEGO”

Grzegorz Kopycki

ul. Armii Krajowej 10

41-200 Starachowice

tel. 24 64 10 55 5

REG. GEOD. 21712

NUMER 21712

GEODEZYJNY KADASTROWY

GEODEZYJNY KADASTROWY

Wszelkie twarde obiekty budowlane podlegają wyłączeniu


inwentaryzacji przez jednostki wykonawstwa geodezyjnego

Pozom odniesienia Kosztadt 86  
Układ współrzędnych 2000

OPIS  
1. Nazwa obiektu: Projekt budowlany  
2. Nazwa opracowania: Projekt zagospodarowania terenu  
3. Nazwa działki: 54/6, 54/7, 54/8  
4. Nazwa miejscowości: Starachowice  
5. Nazwa powiatu: Starachowicki  
6. Nazwa województwa: Świętokrzyskie  
7. Nazwa gminy: Brody  
8. Nazwa ulicy: ul. Nad Torami  
9. Nazwa drogi: Droga wojewódzka nr 100  
10. Nazwa linii kolejowej: Linia kolejowa nr 25  
11. Nazwa stacji: Starachowice Wsch.  
12. Nazwa obiektu: Szlak Starachowice Wsch. - Kunów  
13. Nazwa obiektu: cz. działek 54/6, 54/7, 54/8  
14. Nazwa obiektu: obręb Brody  
15. Nazwa obiektu: gmina Brody  
16. Nazwa obiektu: pow. starachowicki  
17. Nazwa obiektu: woj. świętokrzyskie  
18. Nazwa obiektu: Mapa do celów projektowych  
19. Nazwa obiektu: Skala 1:500  
20. Nazwa obiektu: Długość linii fioletowej

MACZEK  
Marek

Marek Dobrzański  
Inżynier geodeta

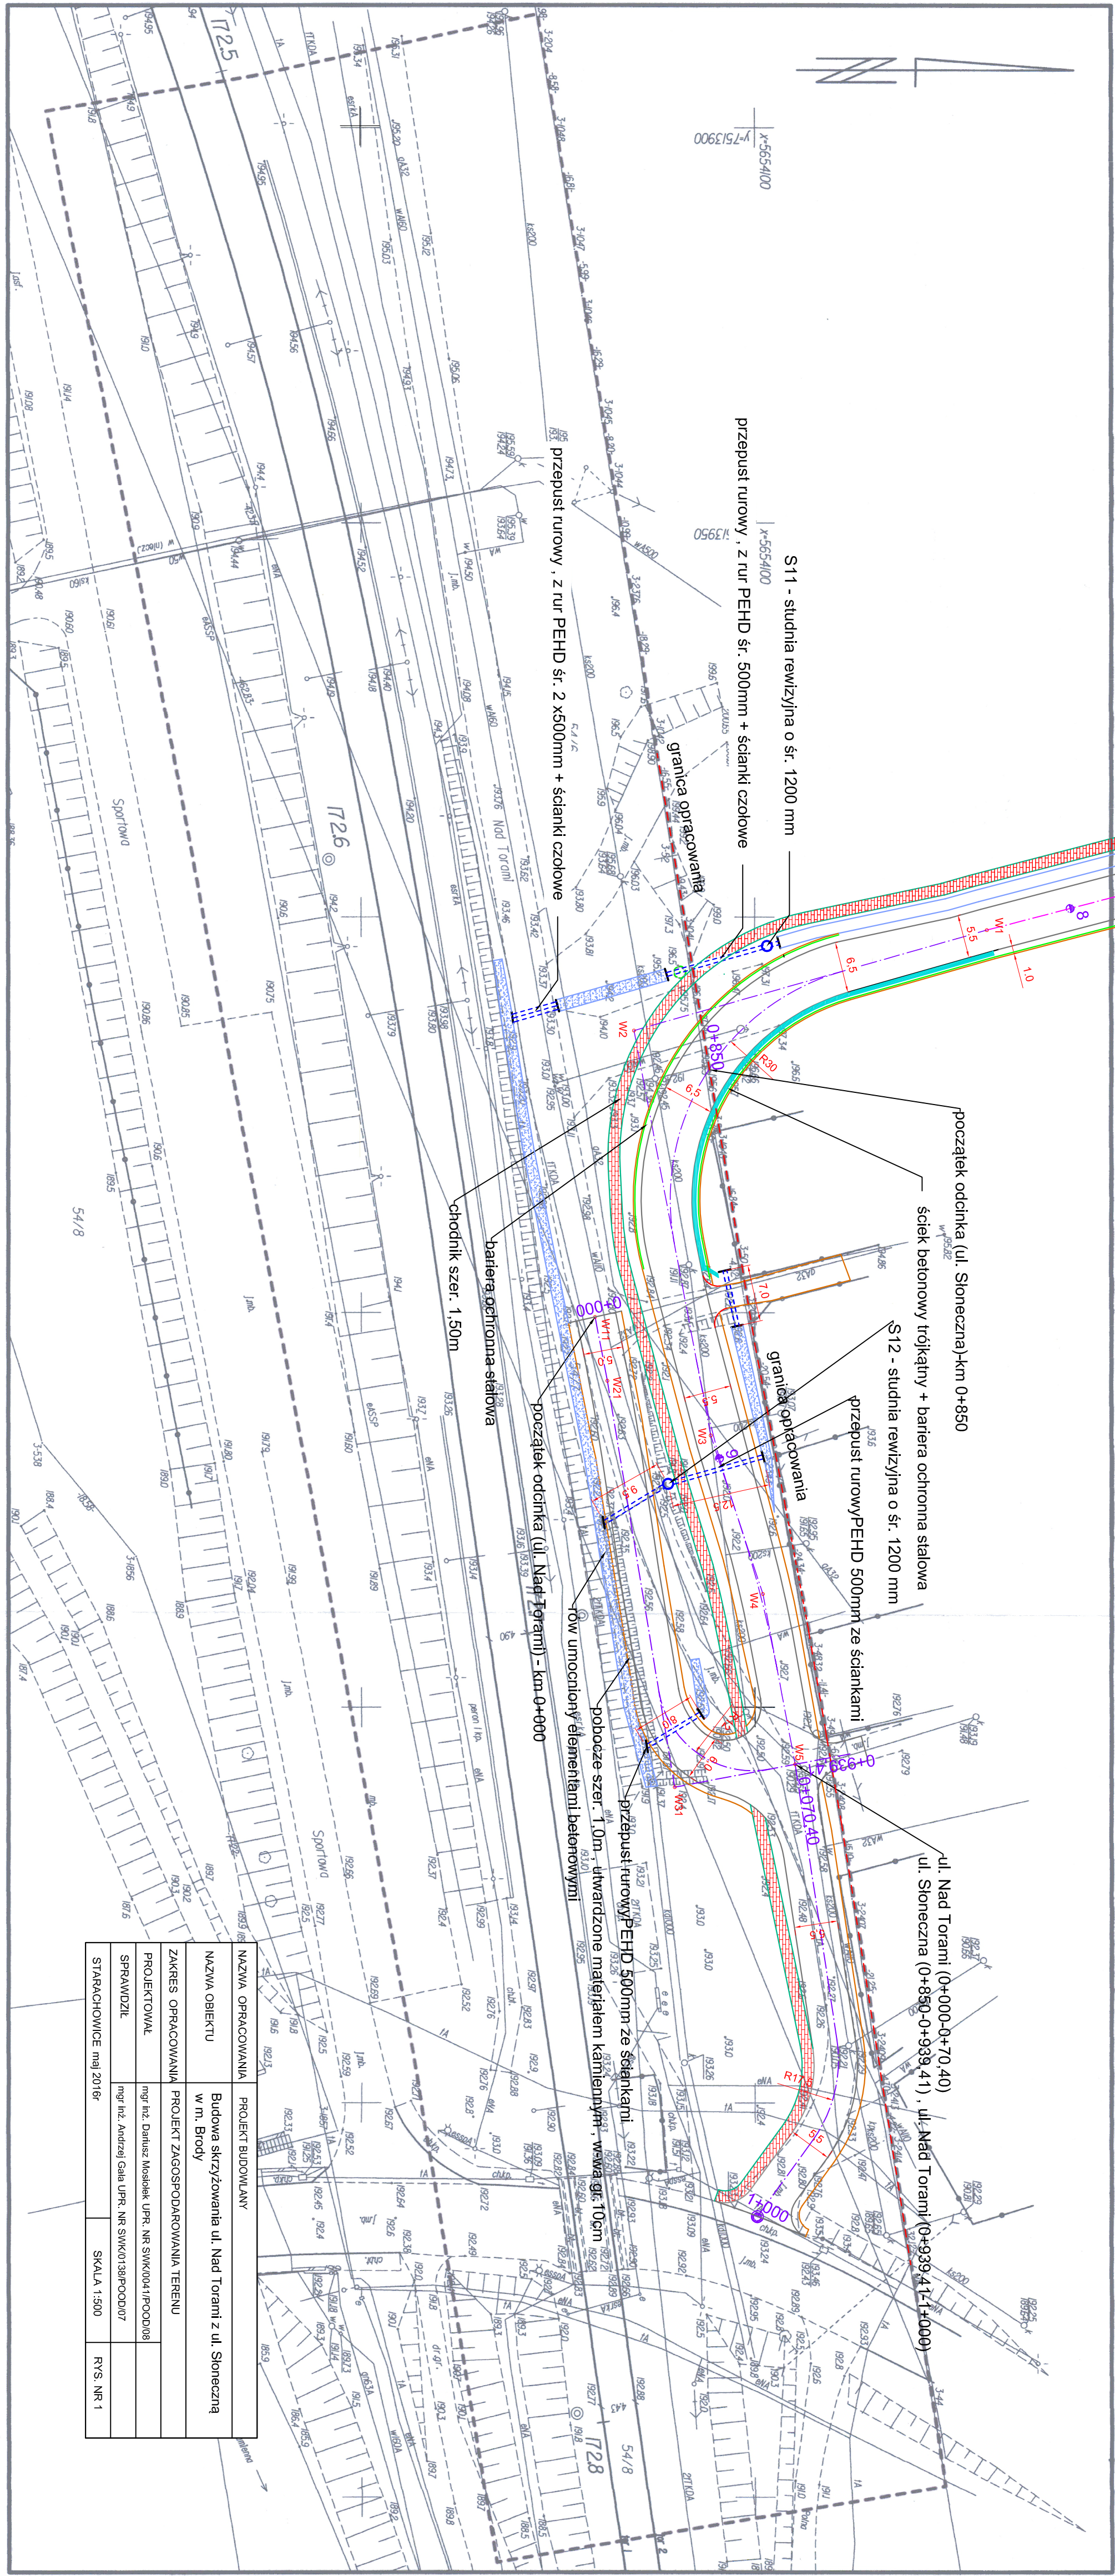

NAZWA OBIEKTU	Projekt budowlany
NAZWA OPRACOWANIA	Projekt zagospodarowania terenu
NAZWA DZIAŁKI	54/6, 54/7, 54/8
NAZWA MIEJSCOWOŚCI	Starachowice
NAZWA POWIATU	Starachowicki
NAZWA WOJEWÓDZTWA	Świętokrzyskie
NAZWA GMINY	Brody
NAZWA ULICY	ul. Nad Torami
NAZWA DROGI	Droga wojewódzka nr 100
NAZWA LINII KOLEJOWEJ	Linia kolejowa nr 25
NAZWA STACJI	Starachowice Wsch.
NAZWA OBIEKTU	Szlak Starachowice Wsch. - Kunów
NAZWA OBIEKTU	cz. działek 54/6, 54/7, 54/8
NAZWA OBIEKTU	obręb Brody
NAZWA OBIEKTU	gmina Brody
NAZWA OBIEKTU	pow. starachowicki
NAZWA OBIEKTU	woj. świętokrzyskie
NAZWA OBIEKTU	Mapa do celów projektowych
NAZWA OBIEKTU	Skala 1:500
NAZWA OBIEKTU	Długość linii fioletowej