PRZEPUST POD ZJAZDEM Z RUR HPDE Ø 40 cm
SKALA 1:25

PRZEKRÓJ PODŁUŻNY - SCHEMAT

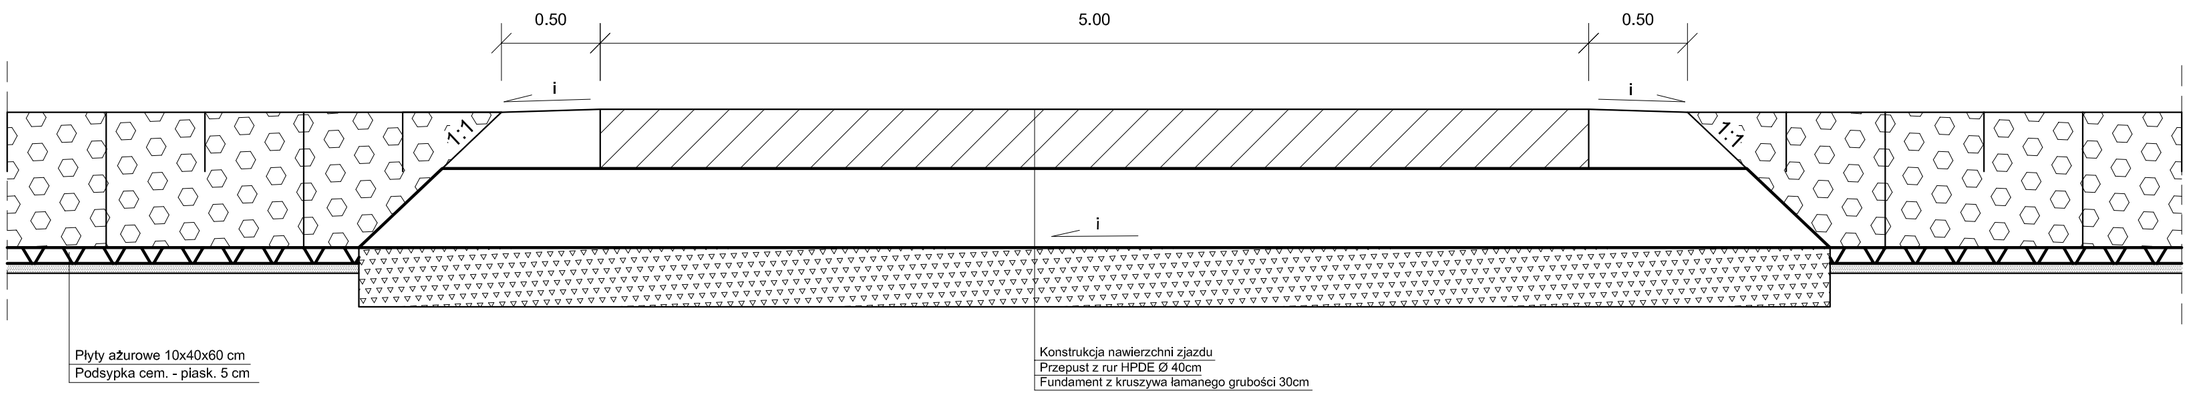

PRACOWNIA PROJEKTOWA SEBASTIAN ZATORSKI **ul. Rubinowa 6; 26-026 Bilcza**						NR REJ. FD
Inwestor: **Zarząd Dróg Powiatowych** ul. Ostrowiecka 15, 27-200 Starachowice					OBIEKT: „Przebudowa drogi powiatowej nr 0620 T Przymiarki-Budy Brodzkie-Działki-Młynek - poprawa parametrów bezpieczeństwa ruchu drogowego" - ETAP I	
PRACOWNIA			PD-1		STADIUM: **P.B.**	SKALA 1:25
Imię i Nazwisko		Nr upraw. Specjalność	PODPIS	DATA	BRANŻA: Drogi	
Proj.	mgr inż. Sebastian Zatorski	SWK/0143/ POOD/09 drogowa		09.13	PRZEDMIOT RYSUNKU: PRZEPUST Ø40	NR RYS. 5
Spr.	Krzysztof Grosicki	24/80 drogowa		09.13		