


PRZĘŚŁO OGRODZENIOWE - 1 : 25

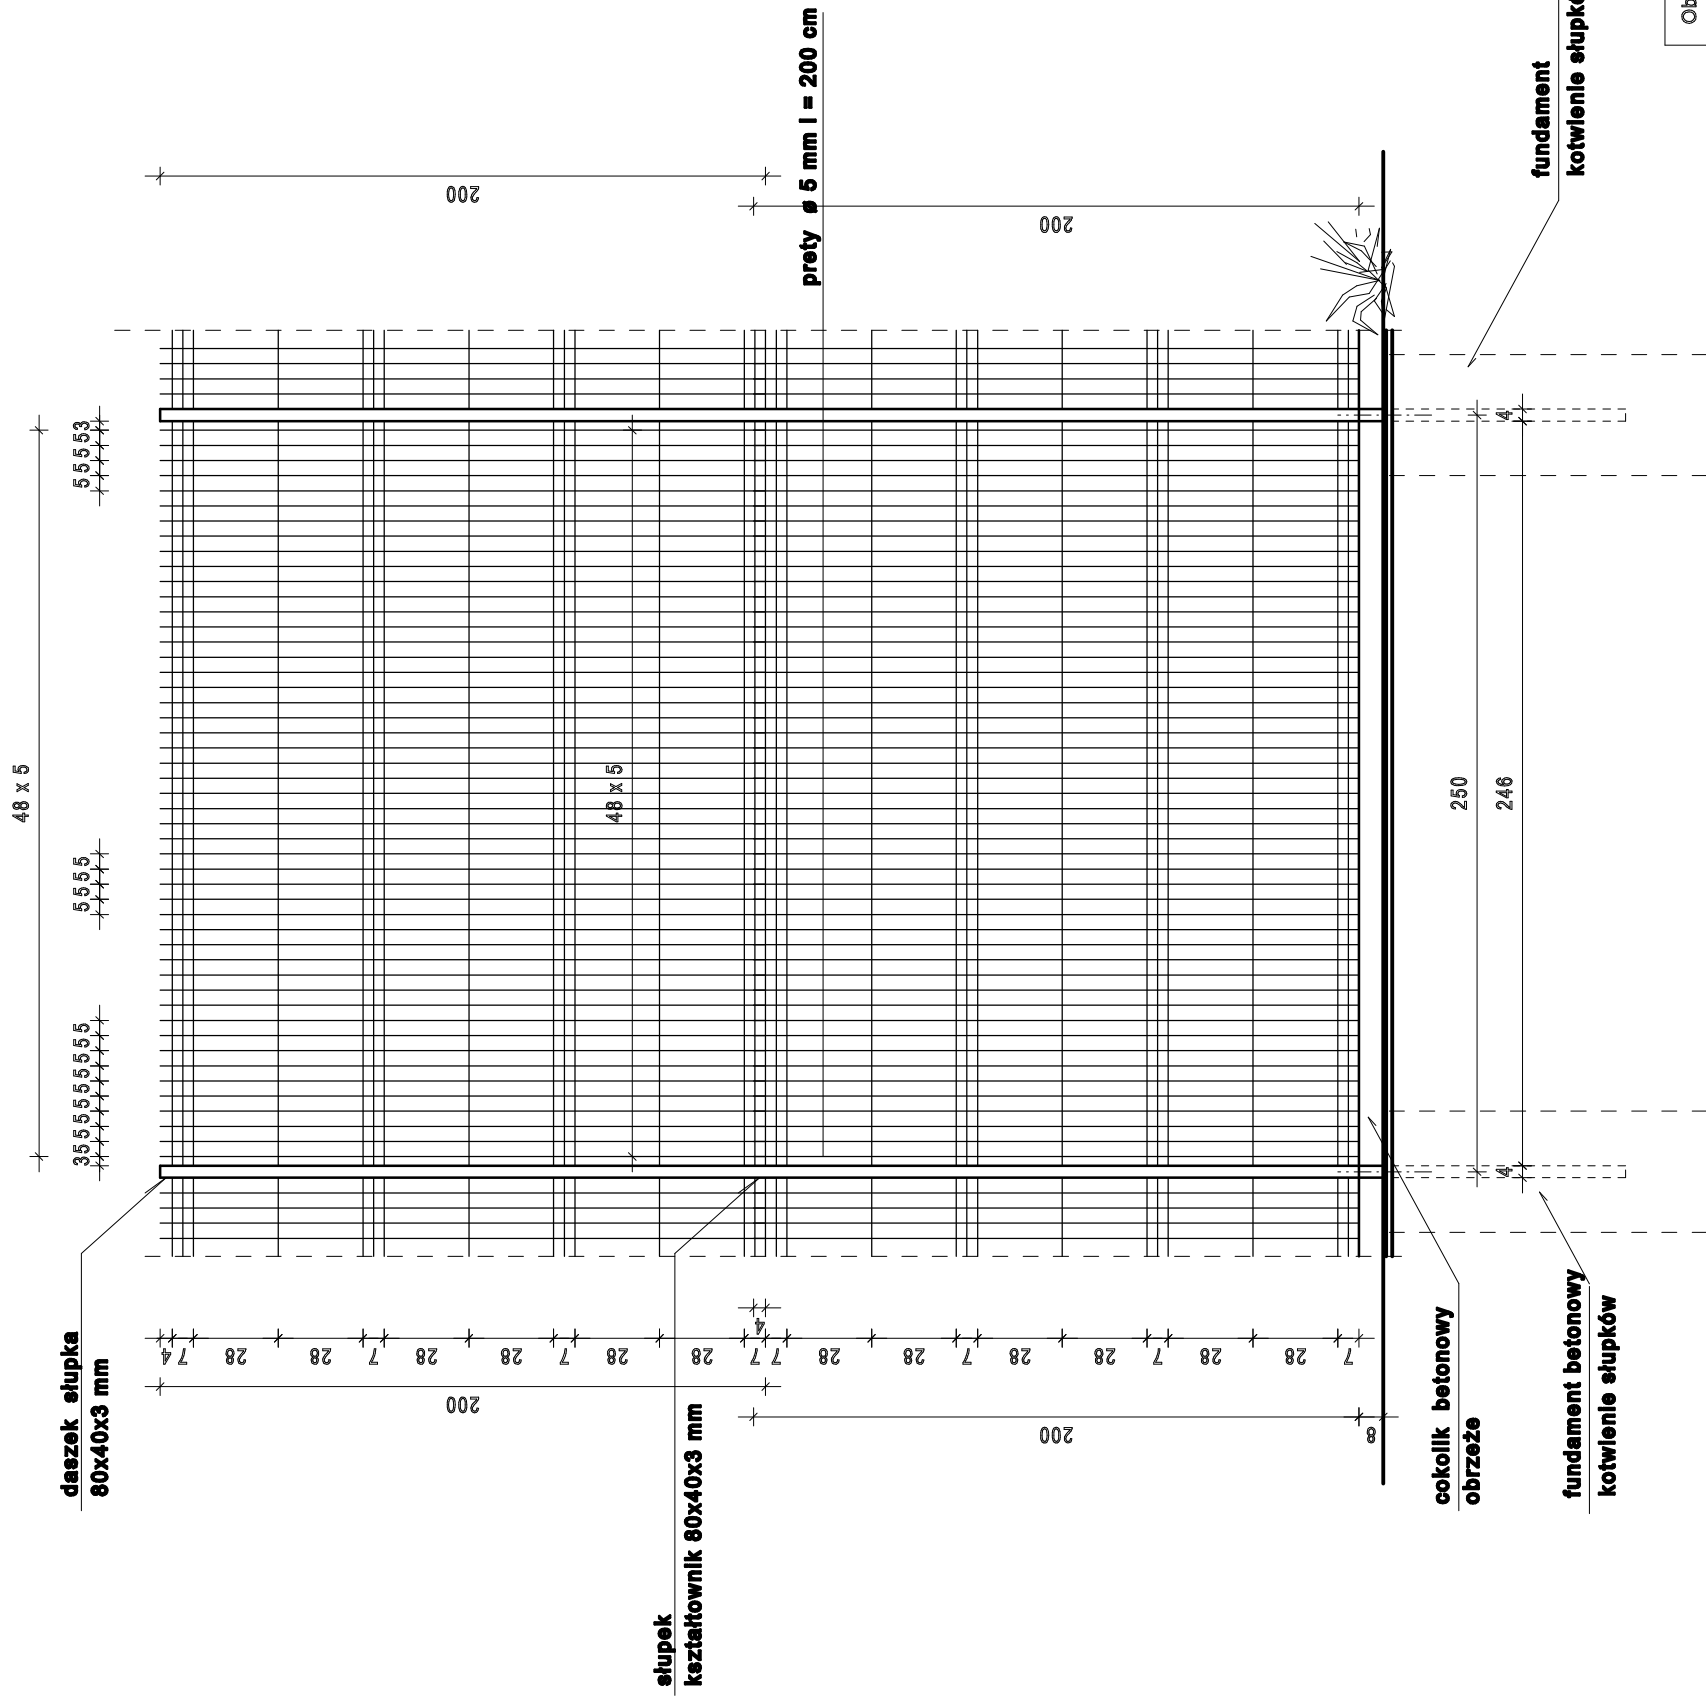

Obiekt:	PROJEKT BUDOWLANY BOISKO SPORTOWE		
Adres:	KRYŃKI ul. Szkolna działka nr ew. 1251/5		
Przedmiot rysunku:	WIDOK PRZĘŚŁA OGRODZENIA Stala 1:25		
PROJEKTOWAŁ:	Imię i Nazwisko nr upr.	Podpis:	Data:
OPRACOWAŁ:	mgr inż. <i>Barbara Xisiel</i>		09.2014r.
	inż. arch. <i>Adrian Xisiel</i>		Nr rys. A 8