


PRZEPUST POD ZJAZDEM Z RUR HPDE Ø 40 cm
SKALA 1:25

PRZEKRÓJ PODŁUŻNY –
SCHEMAT

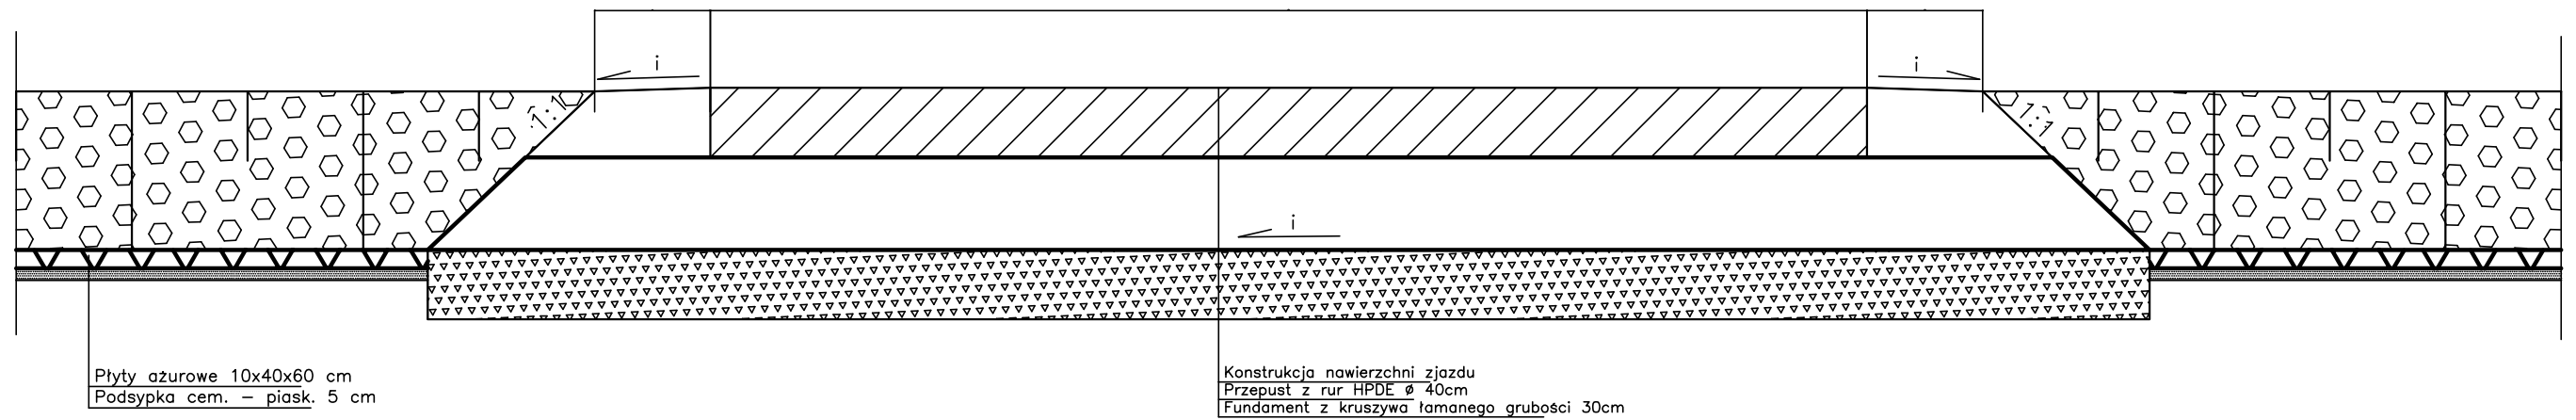

Płyty ażurowe 10x40x60 cm
Podsypka cem. – piask. 5 cm

Konstrukcja nawierzchni zjazdu
Przepust z rur HPDE Ø 40cm
Fundament z kruszywa łamanego grubości 30cm

				KRZYSZTOF GROSICKI 26-050 Zagnańsk, Jaworze 67A	
Inwestor: Zarząd Dróg Powiatowych ul. Ostrowiecka 15, 27-200 Starachowice			OBIEKT: „Przebudowa drogi powiatowej nr 0620 T Przymiarki-Budy Brodzkie-Działki-Mynek – poprawa parametrów bezpieczeństwa ruchu drogowego” - ETAP II - IV		
PRACOWNIA		PD-I		STADIUM: P.B.	SKALA 1:25
Imię i Nazwisko		Nr upraw. Specjalność	PODPIS	DATA	BRANŻA: Drogi
Proj.	Krzysztof Grosicki	24/80 drogowa		09.14	PRZEDMIOT RYSUNKU:
					PRZEPUST Ø40
Spr.	mgr inż. Sebastian Zatorski	SWK/0143/ POOD/09 drogowa		09.14	NR RYS. 5

ERROR: syntaxerror
OFFENDING COMMAND: --nostringval--

STACK:

/Title

()

/Subject

(D:20150220125546+01'00')

/ModDate

()

/Keywords

(PDFCreator Version 0.9.5)

/Creator

(D:20150220125546+01'00')

/CreationDate

(USER)

/Author

-mark-