



SZCZEGÓŁY KONSTRUKCYJNE PRZEPUSTU Ø50


PRZEKRÓJ PODŁUŻNY – SCHEMAT

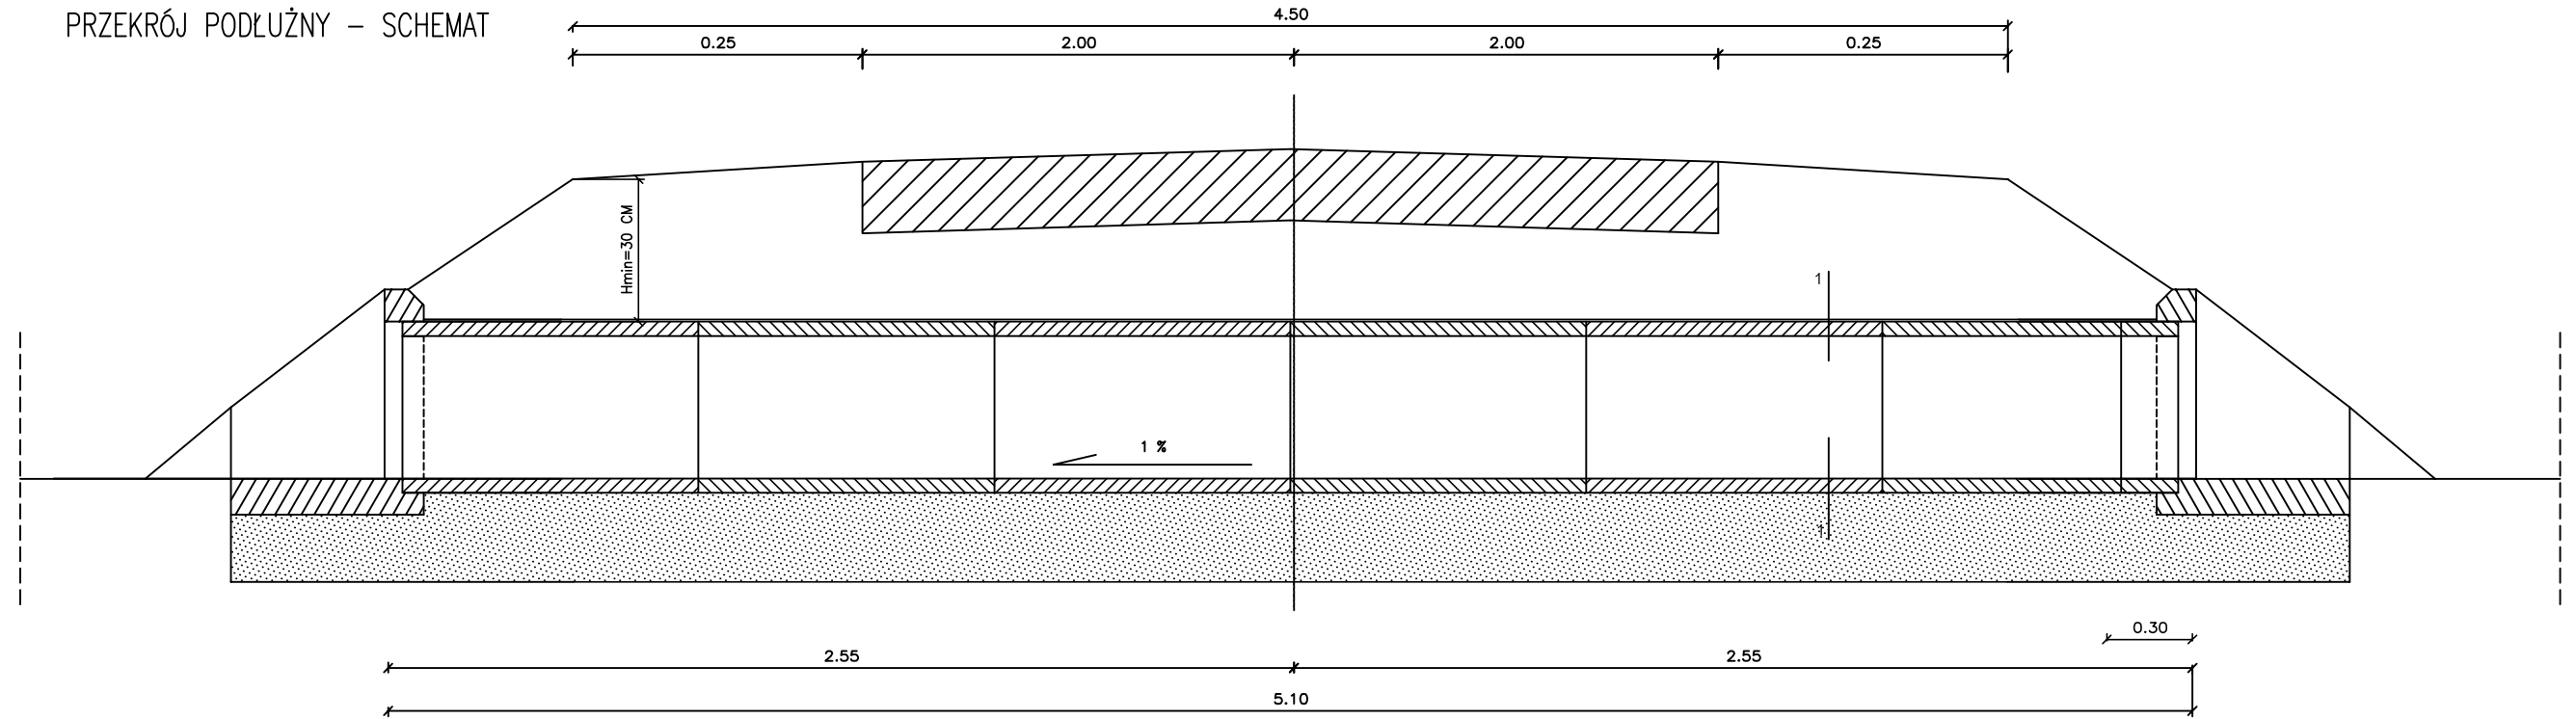

SZCZEGÓŁ ŚCIANKI CZOŁOWEJ

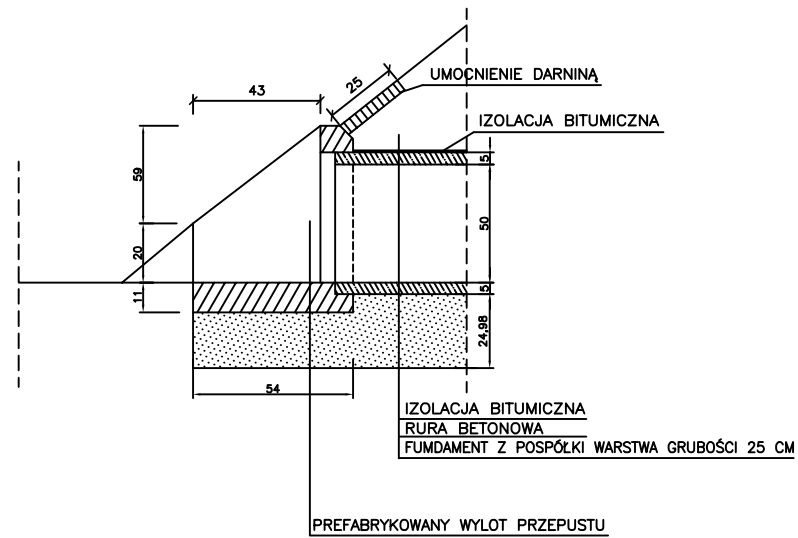

WIDOK OD STRONY WLOTU PRZEKRÓJ 1 – 1

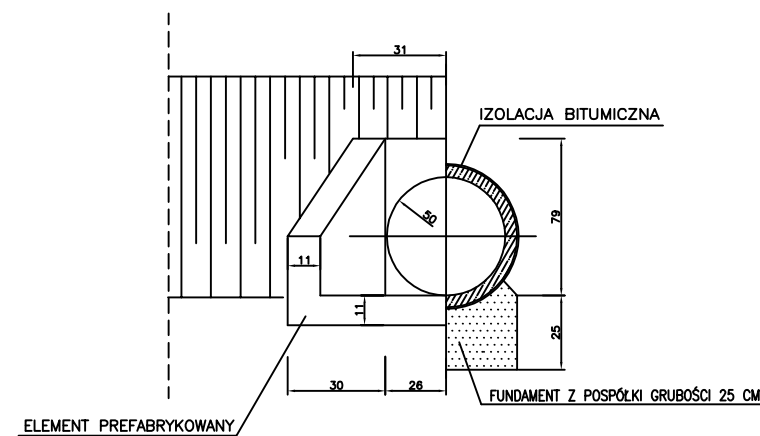

KRZYSZTOF GROSICKI			
26-050 Zagnańsk, Jaworze 67A			
Inwestor: Zarząd Dróg Powiatowych ul. Ostrowiecka 15, 27-200 Starachowice		OBIEKT: „Przebudowa drogi powiatowej nr 0620 T Przymłarki-Budy Brodzkie-Działki-Mlynek - poprawa parametrów bezpieczeństwa ruchu drogowego” - ETAP II - IV	
PRACOWNIA		PD-1	
Imię i Nazwisko	Nr upraw. Specjalność	PODPIS	DATA
Proj. Krzysztof Grosicki	24/80 drogowa		09.14
Spr. mgr inż. Sebastian Zatorski		SWK/0143/ POOD/09 drogowa	09.14
STADIUM: P.B.			SKALA
BRANŻA: Drogi			1:25
PRZEDMIOT RYSUNKU: PRZEPUST Ø50			NR RYS.
			6

ERROR: syntaxerror
OFFENDING COMMAND: --nostringval--

STACK:

```
/Title  
( )  
/Subject  
(D:20150220125619+01'00' )  
/ModDate  
( )  
/Keywords  
(PDFCreator Version 0.9.5)  
/Creator  
(D:20150220125619+01'00' )  
/CreationDate  
(USER)  
/Author  
-mark-
```