



SZCZEGÓŁY KONSTRUKCYJNE PRZEPUSTU \varnothing 80

SZCZEGÓŁ ŚCIANKI CZOŁOWEJ

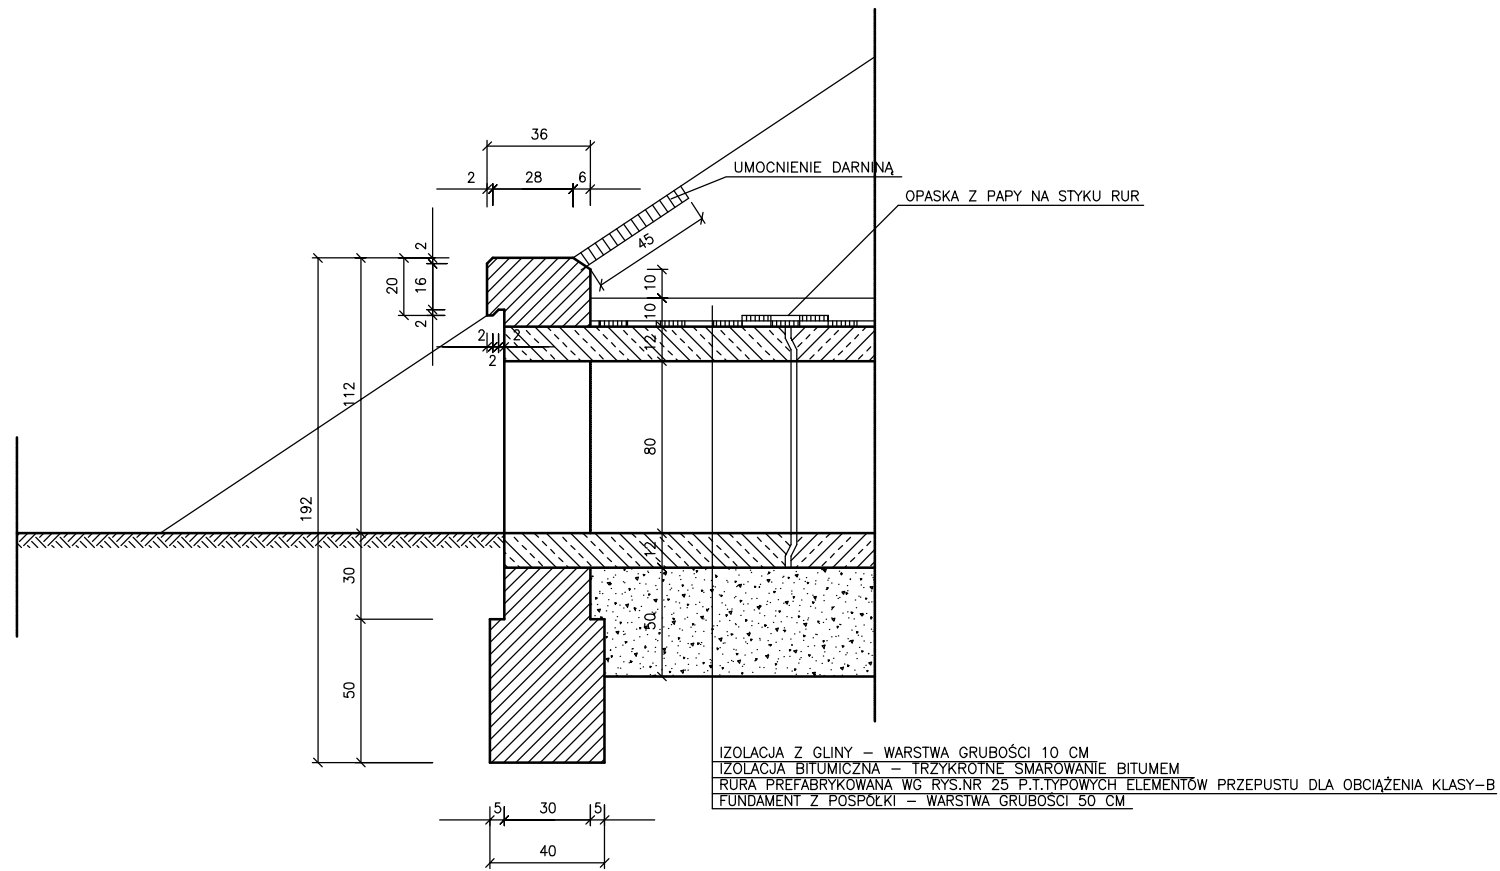

WIDOK OD STRONY WYLOTU

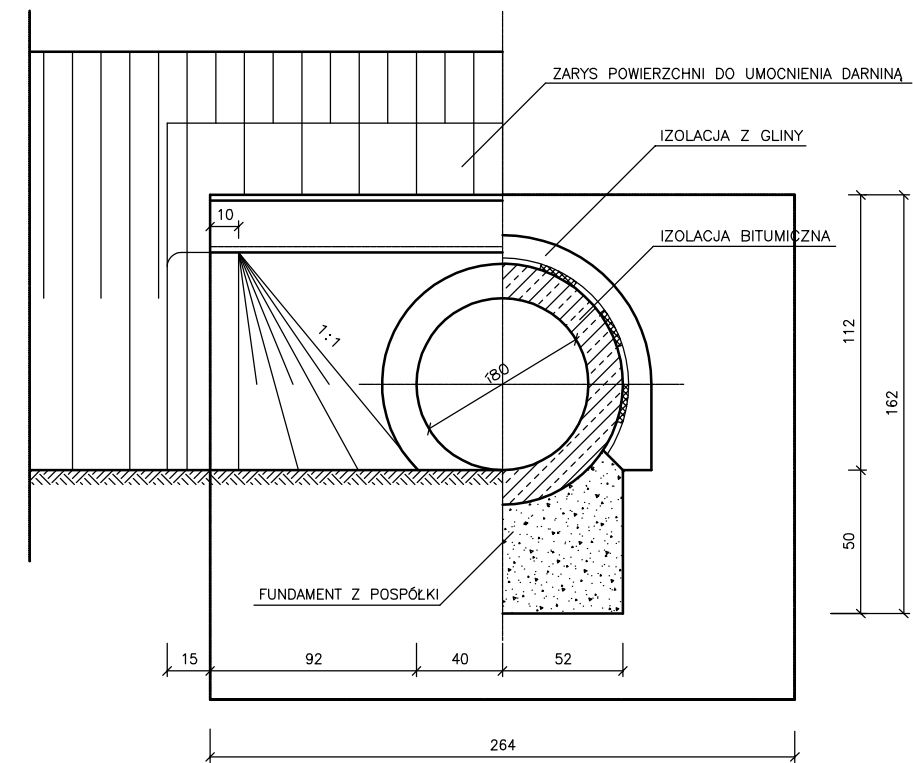

KRZYSZTOF GROSICKI 26-050 Zagnańsk, Jaworze 67A					
Inwestor: Zarząd Dróg Powiatowych ul. Ostrowiecka 15, 27-200 Starachowice			OBIEKT: „Przebudowa drogi powiatowej nr 0620 T Przymiarki-Budy Brodzkie-Działki-Młynek - poprawa parametrów bezpieczeństwa ruchu drogowego” - ETAP II - IV		
PRACOWNIA		PD-1		STADIUM: P.B.	SKALA
Imię i Nazwisko	Nr upraw. Specjalność	PODPIS	DATA	BRANŻA: Drogi	1:25
Proj. Krzysztof Grosicki	24/80 drogowa		09.14	PRZEDMIOT RYSUNKU:	NR RYS.
				PRZEPUST \varnothing 80	8
Spr.	mgr inż. Sebastian Zatorski	SWK/0143/ POOD/09 drogowa	09.14		

ERROR: syntaxerror
OFFENDING COMMAND: --nostringval--

STACK:

/Title

()

/Subject

(D:20150220125803+01'00')

/ModDate

()

/Keywords

(PDFCreator Version 0.9.5)

/Creator

(D:20150220125803+01'00')

/CreationDate

(USER)

/Author

-mark-