PLANSZA OZNAKOWANIA
„PRZEBUDOWA DROGI POWIATOWEJ NR 0620 T PRZYMIARKI-BUDY BRODZKIE-DZIAŁKI-MŁYNEK - POPRAWA PARAMETRÓW BEZPIECZEŃSTWA RUCHU DROGOWEGO”

SKALA 1:500

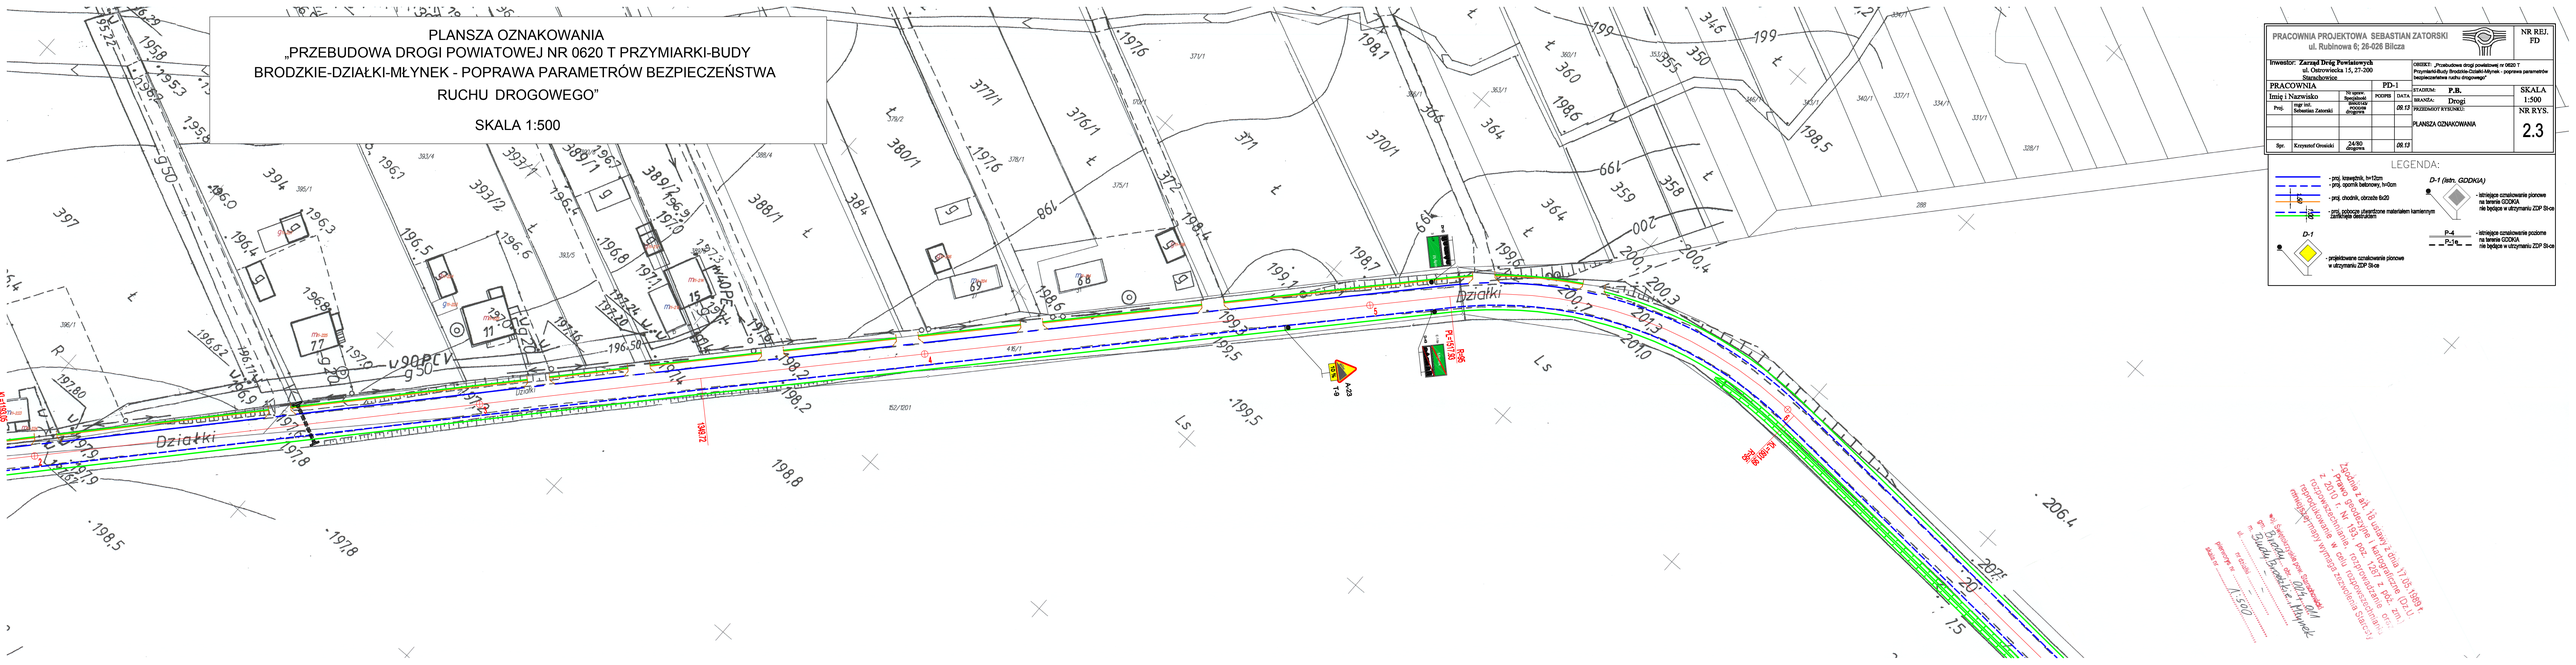
Działki
Działki
Ls
Ls
A-23
T-9
P-6
P-6/T-9
P-6/T-9
P-6/T-9