


Profil podłużny skrzyżowania kabla niskiego napięcia z drogą krajową nr 9; km 52+960

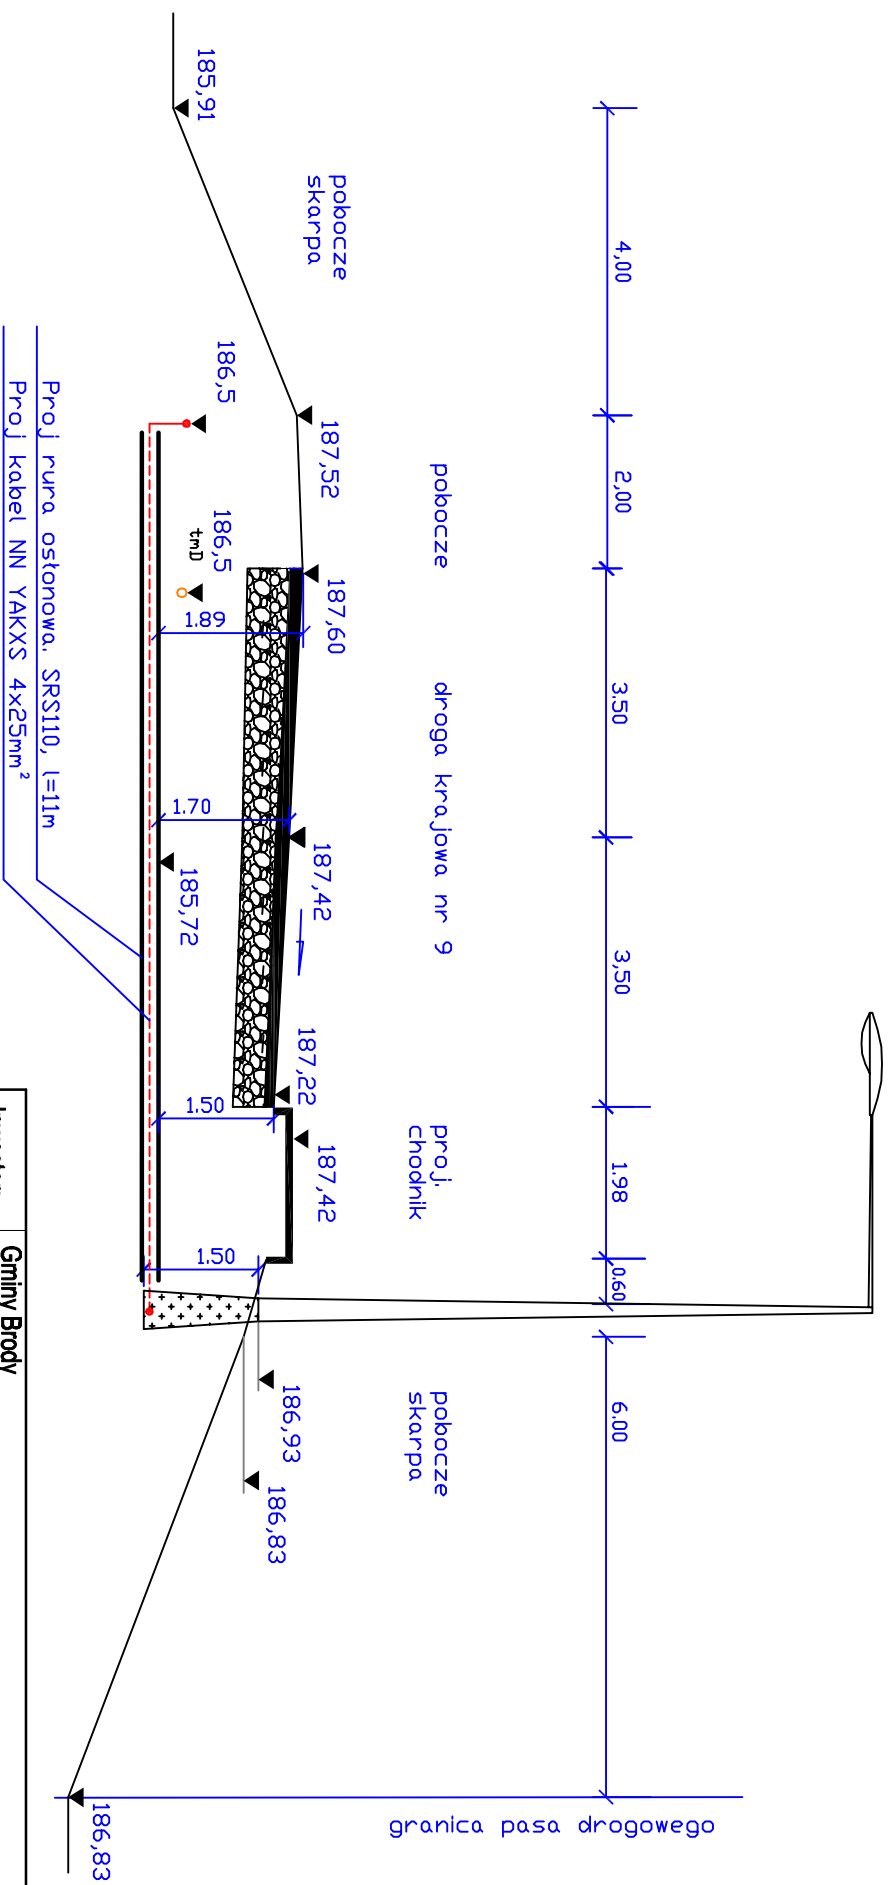

Investor:	Gminy Brody ul. St. Staszica 3, 27-230 Brody		
Projekt:	Budowa oświetlenia ulicznego Drogi Krajowej nr 9 w m. Rudnik gmina Brody dz. nr 134, 135.		
Temat rys:	Przekrój podłużny przejścia kabla wraz z umieszczeniem słupa.		
	projektował:	nr upr.	podpis
	mgr inż. Mariusz Gąsior	SWK/0150/ POOE/13	
	sprawił:	nr upr.	podpis
	mgr inż. Stanisław Raczyński	SWK/0041/ POOE/05	
branża:	stadium:	data	skala
elektryczna	Projekt Budowlany	07.2016	
			nr rys. E03