


PLANSZA OZNAKOWANIA
 „PRZEBUDOWA DROGI POWIATOWEJ NR 0620 T PRZYMIARKI-BUDY
 BRODZKIE-DZIAŁKI-MŁYNEK - POPRAWA PARAMETRÓW BEZPIECZEŃSTWA
 RUCHU DROGOWEGO”
 SKALA 1:500

PRACOWNIA PROJEKTOWA SEBASTIAN ZATORSKI ul. Rubinowa 6; 26-026 Bilcza		NR REJ. FD
Inwestor: Zarząd Dróg Powiatowych ul. Ostrowiecka 15, 27-200 Starachowice		OBJEKT: „Przebudowa drogi powiatowej nr 0620 T Przymiarki-Budy Brodzkie-Działki-Młynek - poprawa parametrów bezpieczeństwa ruchu drogowego”
PRACOWNIA		STADIUM: P.B.
Imię i Nazwisko	Podpis	SKALA
Proj. Sebastian Zatorski	08.13	1:500
PRZEDMIOT RYSUNKU:		NR RYS.
PLANSZA OZNAKOWANIA		2.2
Spr. Krzysztof Grosicki	24.08 drogowa	08.13

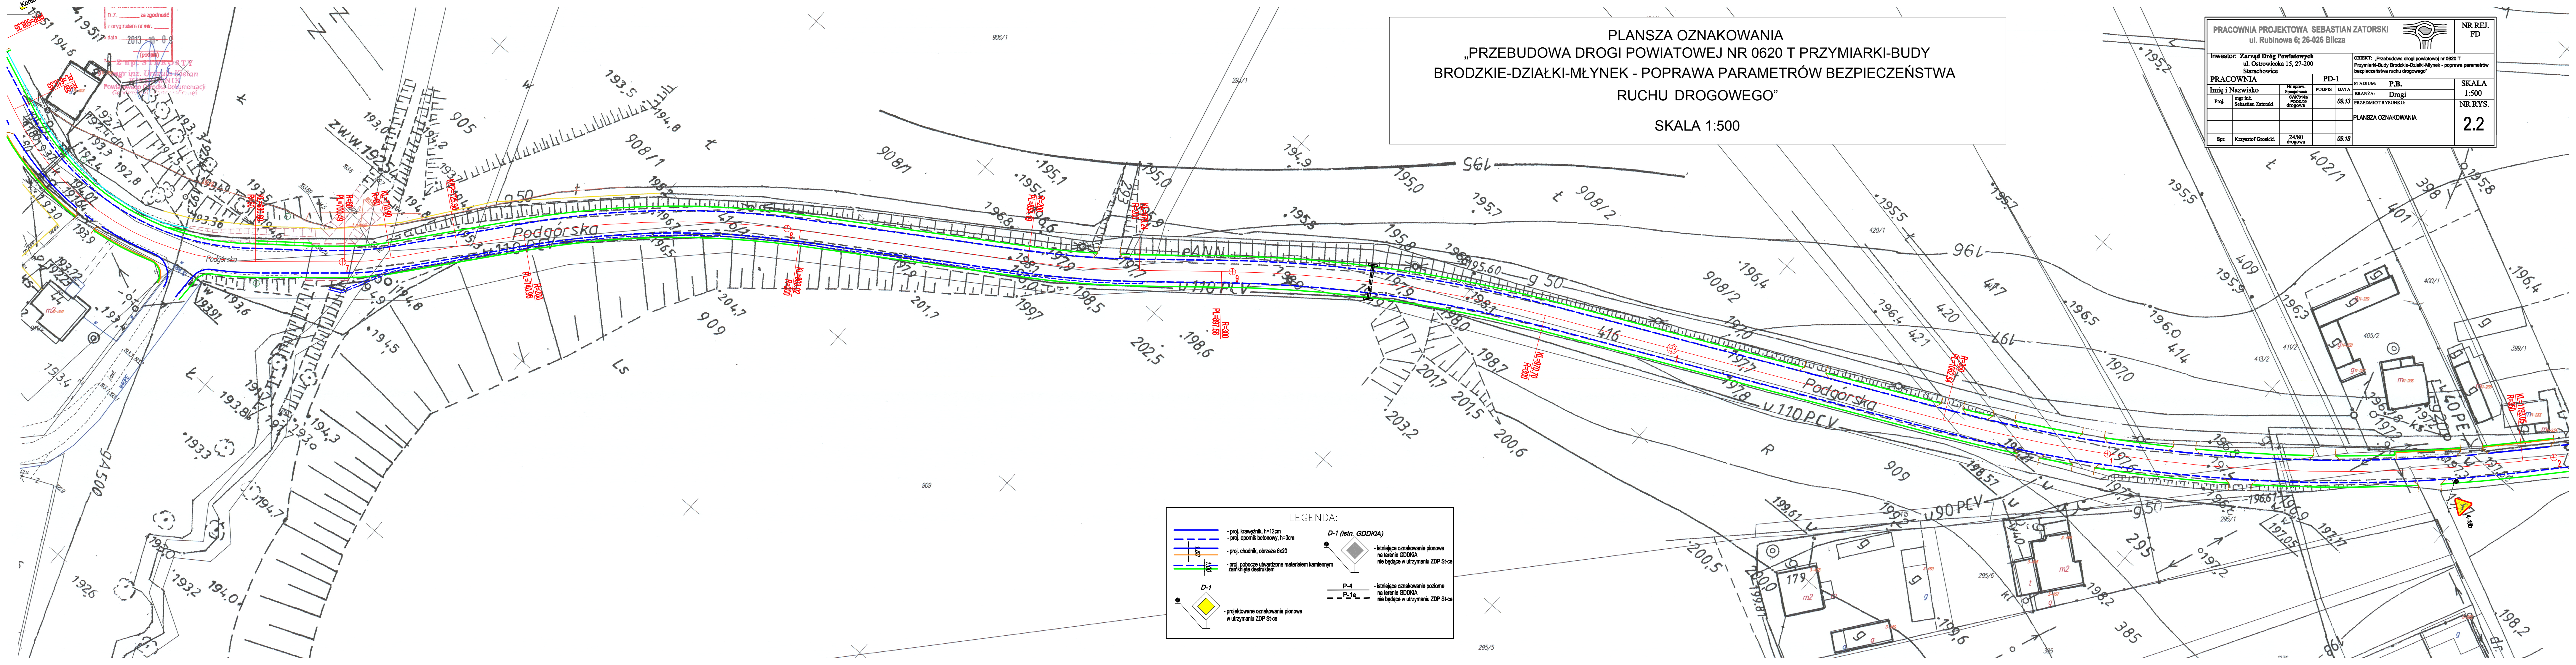

LEGENDA:

	- proj. krawężnik, h=12cm		D-1 (istn. GDDKIA)
	- proj. opoknik betonowy, h=0cm		- istniejące oznakowanie pionowe na terenie GDDKIA nie będące w utrzymaniu ZDP St-oc
	- proj. chodnik, obrzeże 6x20		P-4 - istniejące oznakowanie poziome na terenie GDDKIA nie będące w utrzymaniu ZDP St-oc
	- proj. pomoce ułożone materiałem kamiennym zarnikięta osłonięte		P-1e -
	- projektowane oznakowanie pionowe w utrzymaniu ZDP St-oc		